




ВНЕСЕНИЕ ИЗМЕНЕНИЙ В ГЕНЕРАЛЬНЫЙ ПЛАН БЕЛОУСОВСКОГО МУНИЦИПАЛЬНОГО ОБРАЗОВАНИЯ КАЧУГСКОГО РАЙОНА ИРКУТСКОЙ ОБЛАСТИ
КАРТА ГРАНИЦ НАСЕЛЕННЫХ ПУНКТОВ, ВХОДЯЩИХ В СОСТАВ ПОСЕЛЕНИЯ. КАРТА ФУНКЦИОНАЛЬНЫХ ЗОН, МАСШТАБ 1:25000

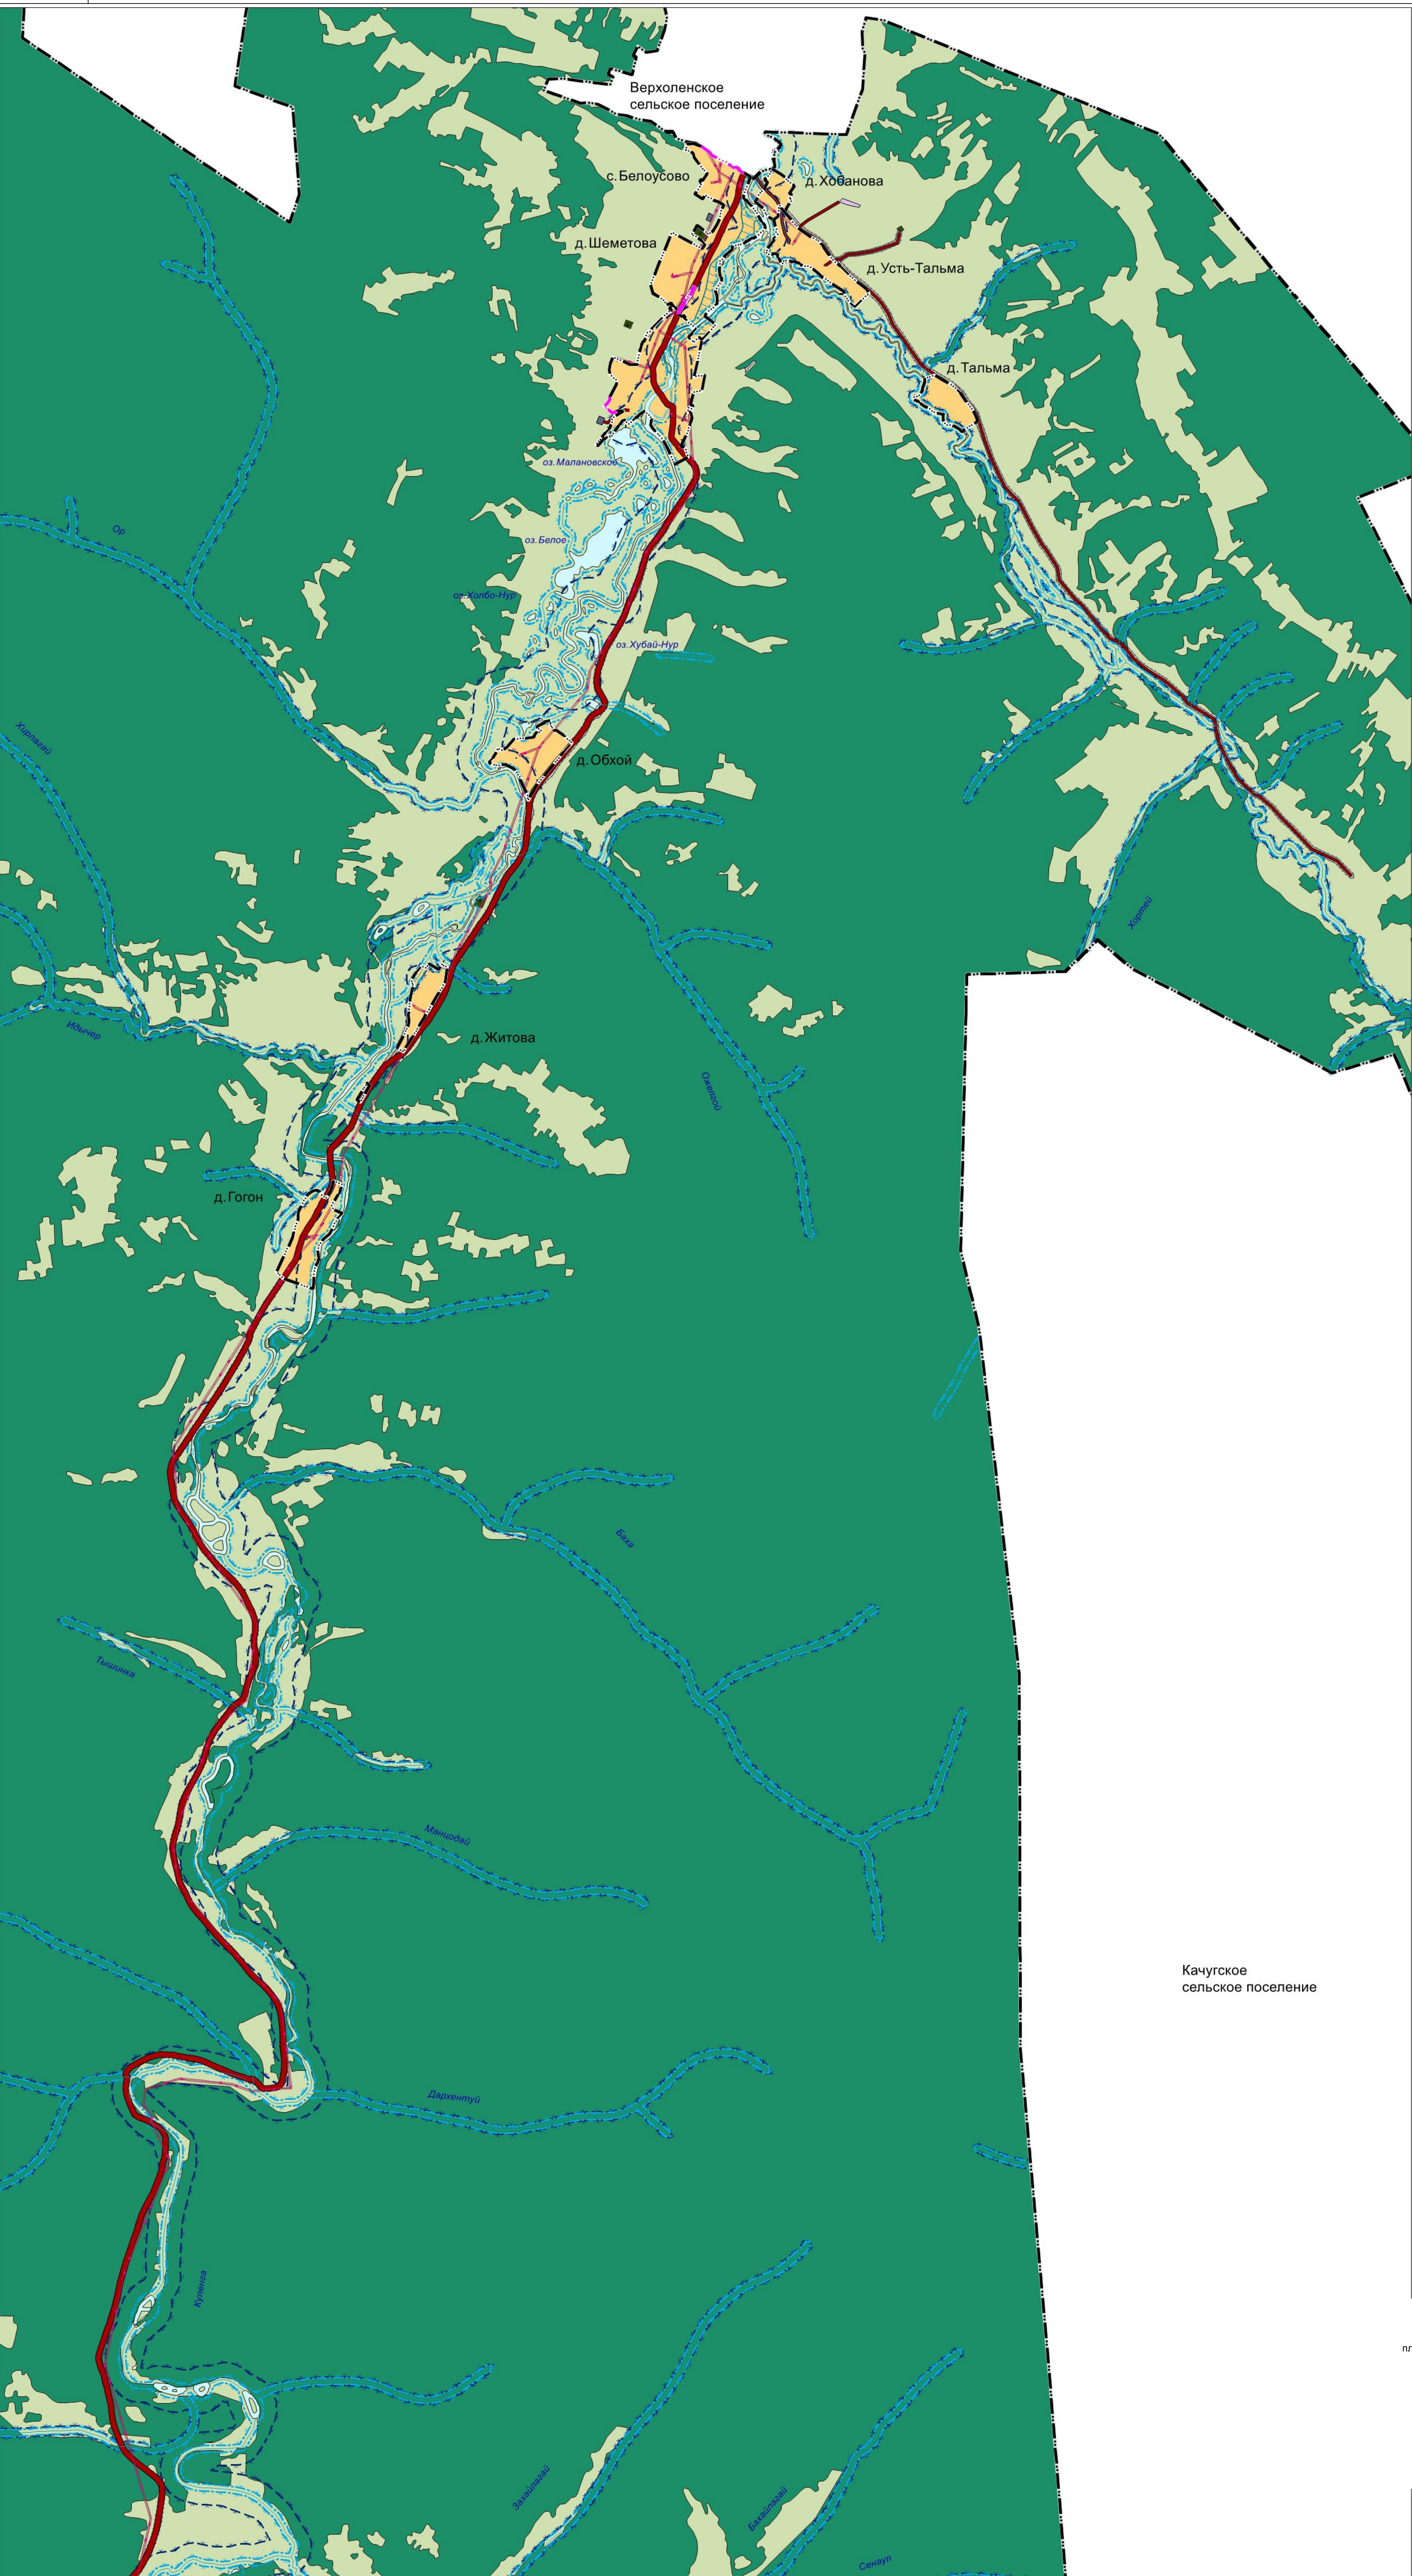

УСЛОВНЫЕ ОБОЗНАЧЕНИЯ

- граница муниципального района
 - граница сельского поселения
 - граница населенного пункта
 - граница населенного пункта (проектируемая)
- Функциональные зоны**
- Жилые зоны**
 - зоны застройки индивидуальными жилыми домами
 - Общественно-деловые зоны**
 - многофункциональная общественно-деловая зона
 - общественно-деловые зоны
 - зона специализированной общественной застройки
 - Производственные зоны**
 - производственная зона
 - Зоны сельскохозяйственного использования**
 - зоны сельскохозяйственного использования
 - зоны сельскохозяйственных угодий
 - производственные зоны сельскохозяйственных предприятий
 - иные зоны сельскохозяйственного использования
 - Зоны рекреационного назначения**
 - зоны лесов
 - зоны озелененных территорий общего пользования
 - зоны территорий природного ландшафта
 - зоны рекреационного назначения
 - Зоны инженерной и транспортной инфраструктуры**
 - зоны инженерной инфраструктуры
 - зоны транспортной инфраструктуры
 - Зоны специального назначения**
 - зоны кладбищ
 - зоны озелененных территорий специального назначения
 - зоны складирования и захоронения отходов
 - Зоны акваторий
- Зоны с особыми условиями использования территорий**
- прибрежные защитные полосы
 - водоохранные зоны
 - санитарно-защитные зоны предприятий, сооружений и иных объектов
 - придорожные полосы
 - охранные зоны объектов электросетевого хозяйства

- Объекты капитального строительства федерального, регионального и местного значения района**
- планир., существ.
- Объекты транспортной инфраструктуры
 - автомобильные дороги регионального или межмуниципального значения
 - автомобильные дороги местного значения
 - мостовое сооружение
 - Объекты инженерной инфраструктуры
 - линии электропередачи 10кВ
 - линии электропередачи 0,4кВ

ГП.2023.УЧ.МК1						Схема		
ВНЕСЕНИЕ ИЗМЕНЕНИЙ В ГЕНЕРАЛЬНЫЙ ПЛАН БЕЛОУСОВСКОГО МУНИЦИПАЛЬНОГО ОБРАЗОВАНИЯ КАЧУГСКОГО РАЙОНА ИРКУТСКОЙ ОБЛАСТИ						П	2	4
Изм.	Код	№	Дат.	Исполн.	Доп.			
МАТЕРИАЛЫ ПРОЕКТА, ПОДЛЕЖАЩИЕ УТВЕРЖДЕНИЮ								
КАРТА ГРАНИЦ НАСЕЛЕННЫХ ПУНКТОВ, ВХОДЯЩИХ В СОСТАВ ПОСЕЛЕНИЯ								
КАРТА ФУНКЦИОНАЛЬНЫХ ЗОН, МАСШТАБ 1:25000								
						000 «Иркутск»		