




# ВНЕСЕНИЕ ИЗМЕНЕНИЙ В ГЕНЕРАЛЬНЫЙ ПЛАН БЕЛОУСОВСКОГО МУНИЦИПАЛЬНОГО ОБРАЗОВАНИЯ КАЧУГСКОГО РАЙОНА ИРКУТСКОЙ ОБЛАСТИ

## КАРТА ПЛАНИРУЕМОГО РАЗМЕЩЕНИЯ ОБЪЕКТОВ МЕСТНОГО ЗНАЧЕНИЯ ПОСЕЛЕНИЯ (ФРАГМЕНТ), МАСШТАБ 1:5000

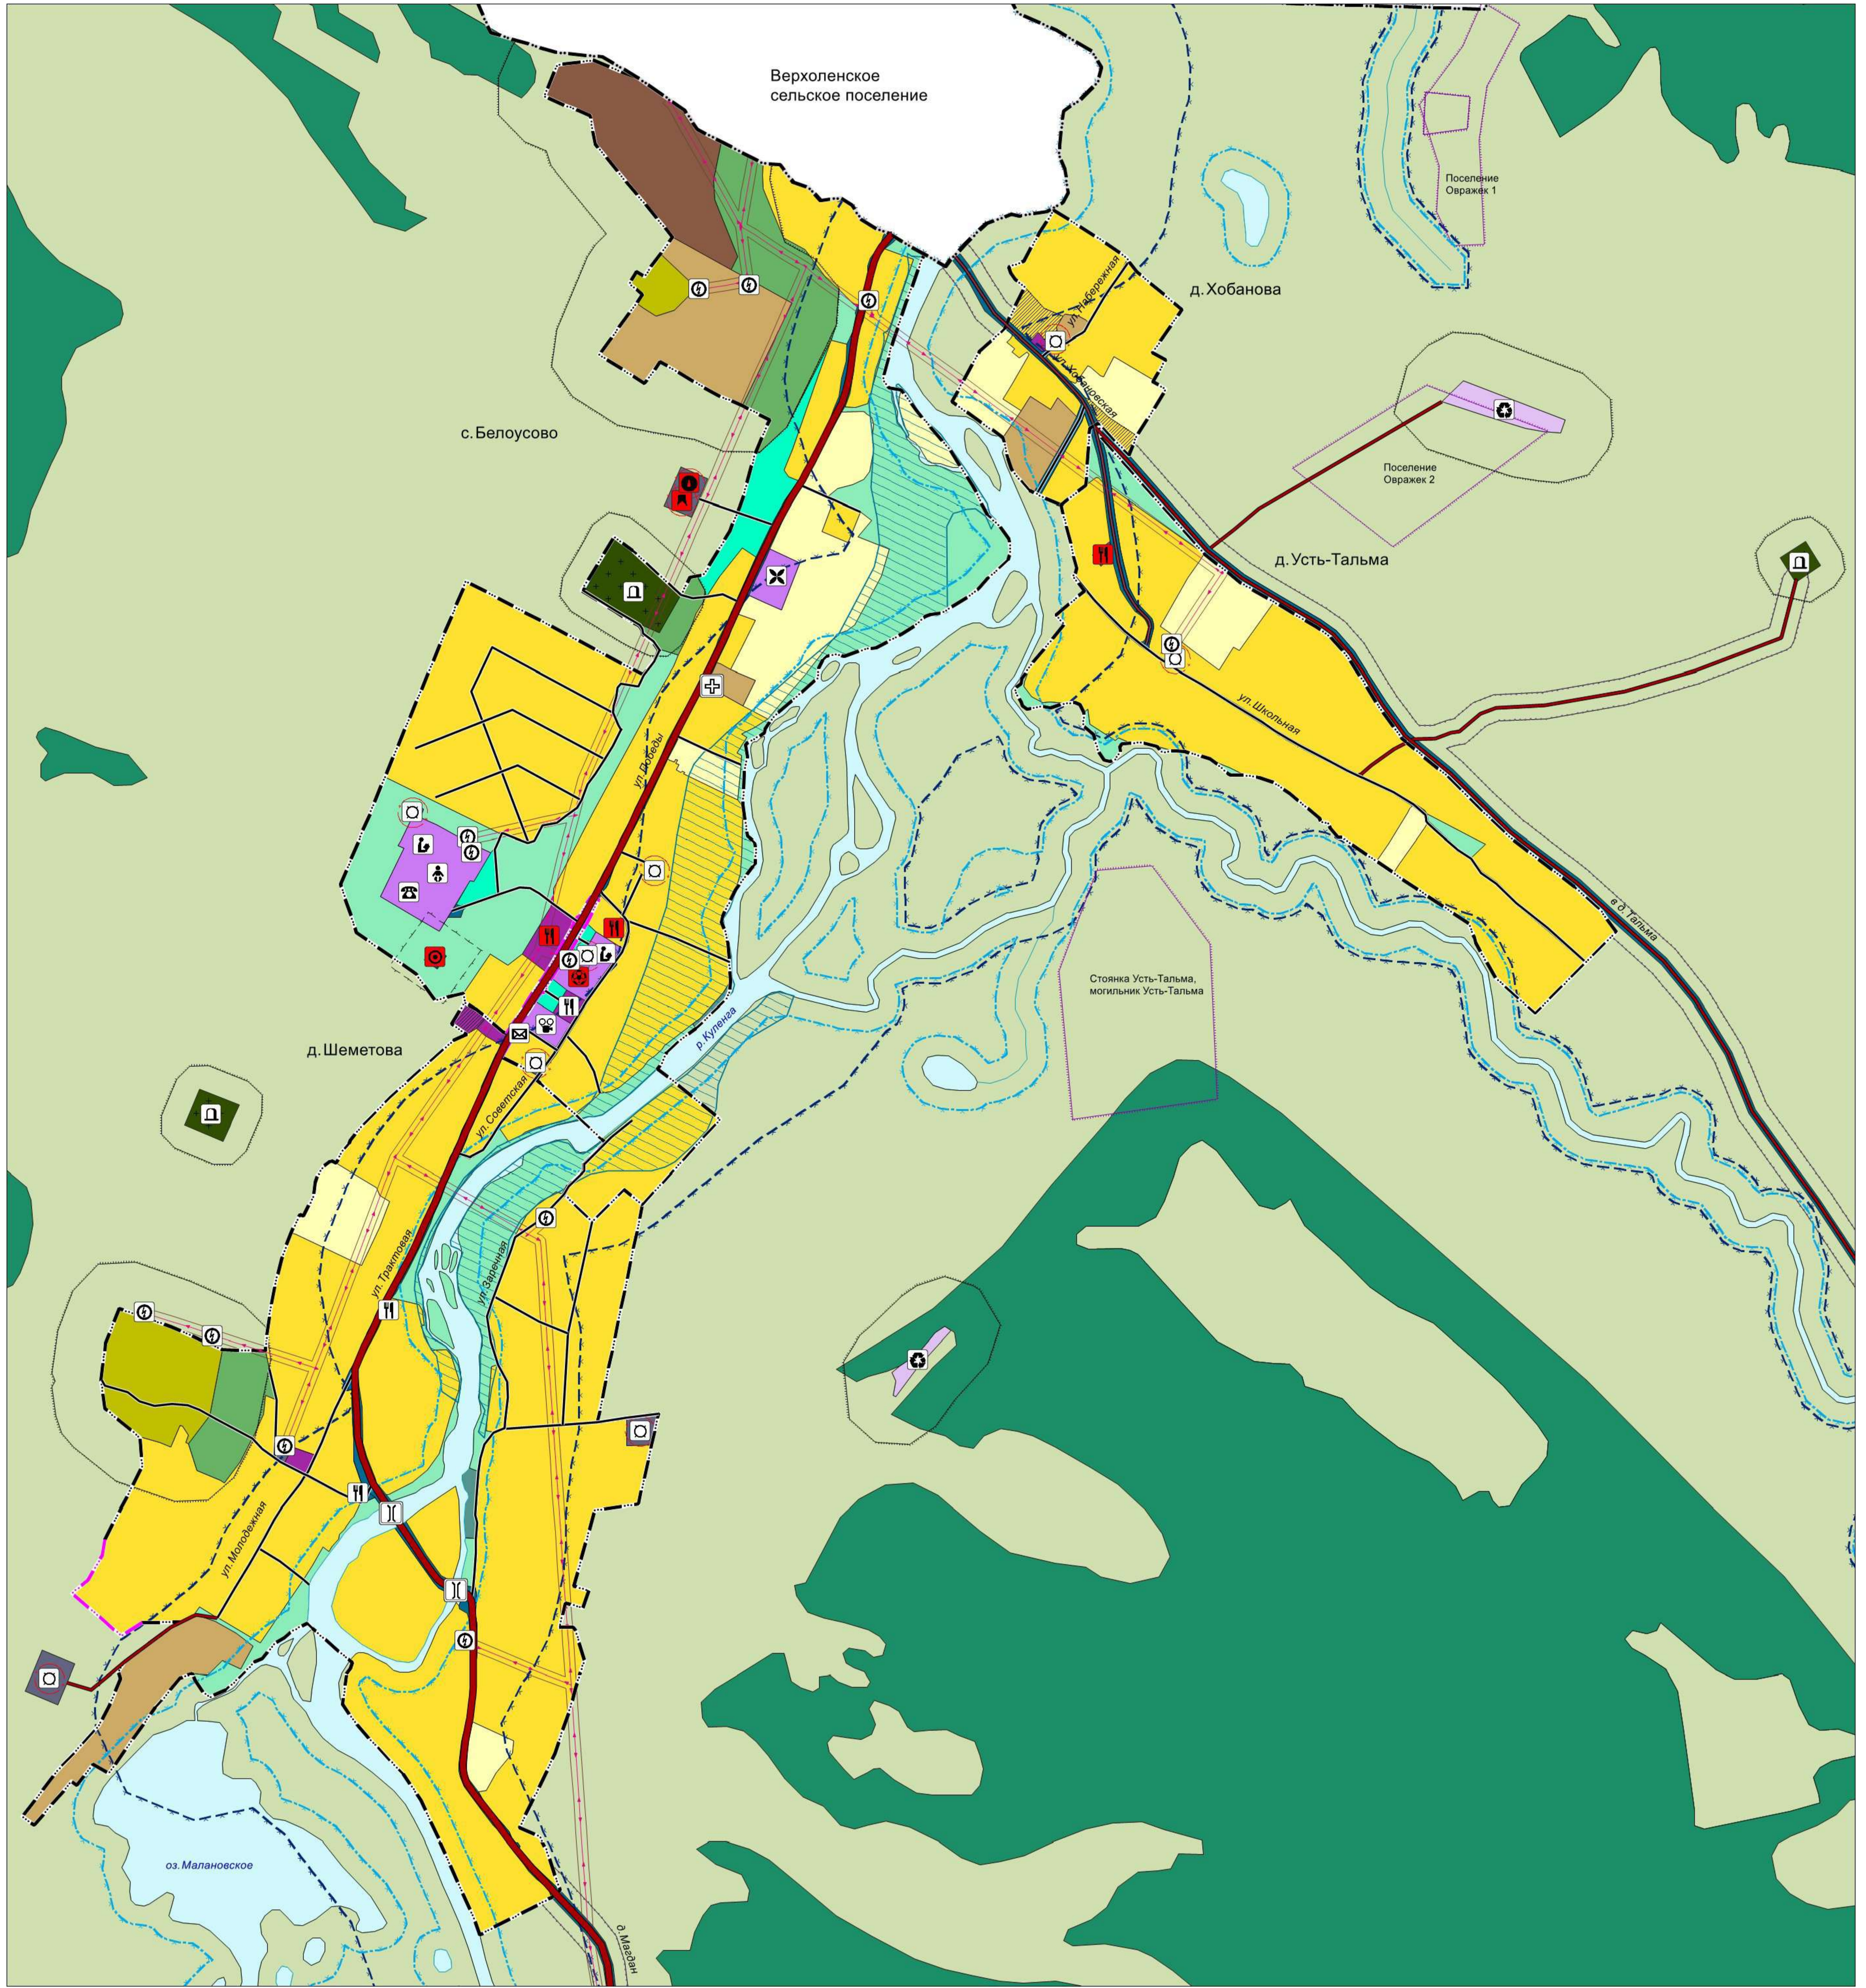

### УСЛОВНЫЕ ОБОЗНАЧЕНИЯ

- граница муниципального района
  - граница сельского поселения
  - граница населенного пункта
  - граница населенного пункта (проектируемая)
- #### Функциональные зоны
- Жилые зоны
  - зоны застройки индивидуальными жилыми домами
  - Общественно-деловые зоны
  - многофункциональная общественно-деловая зона
  - общественно-деловые зоны
  - зона специализированной общественной застройки
  - Производственные зоны
  - производственная зона
  - Зоны сельскохозяйственного использования
  - зоны сельскохозяйственного использования
  - зоны сельскохозяйственных угодий
  - производственные зоны сельскохозяйственных предприятий
  - иные зоны сельскохозяйственного использования
  - Зоны рекреационного назначения
  - зоны лесов
  - зоны озелененных территорий общего пользования
  - зоны территорий природного ландшафта
  - зоны рекреационного назначения
  - Зоны инженерной и транспортной инфраструктуры
  - зоны инженерной инфраструктуры
  - зоны транспортной инфраструктуры
  - Зоны специального назначения
  - зоны кладбищ
  - зоны озелененных территорий специального назначения
  - зоны складирования и захоронения отходов
  - Зоны акваторий

### Объекты капитального строительства федерального, регионального и местного значения района

- | планир. | существ. |
|---------|----------|
|         |          |
|         |          |
### Объекты капитального строительства местного значения поселения

- | планир. | существ. |
|---------|----------|
|         |          |
|         |          |
### Зоны с особыми условиями использования территорий

- прибрежные защитные полосы
- водоохранные зоны
- санитарно-защитные зоны предприятий, сооружений и иных объектов
- придорожные полосы
- охранные зоны объектов электросетевого хозяйства
- первый пояс зоны санитарной охраны источников водоснабжения

### Территории ограничения хозяйственной деятельности

- граница территории объекта культурного наследия
- памятник
- объект культурного наследия (памятник археологии)
- Государственный природный заказник (заказник "Магданский")
- памятник природы («Пещера-трещина на р. Куленга»)
- зоны затопления и подтопления

ГНД.2023.УЧ.МК.1						
ВНЕСЕНИЕ ИЗМЕНЕНИЙ В ГЕНЕРАЛЬНЫЙ ПЛАН БЕЛОУСОВСКОГО МУНИЦИПАЛЬНОГО ОБРАЗОВАНИЯ КАЧУГСКОГО РАЙОНА ИРКУТСКОЙ ОБЛАСТИ						
Плн.	Конт.	Лист	№ инв.	Пояс.	Дат.	
МАТЕРИАЛЫ ПРОЕКТА, РЕДАКЦИИ И УТВЕРЖДЕНИЯ				Страна	Лист	Листов
КАРТА ПЛАНИРУЕМОГО РАЗМЕЩЕНИЯ ОБЪЕКТОВ МЕСТНОГО ЗНАЧЕНИЯ ПОСЕЛЕНИЯ (ФРАГМЕНТ), МАСШТАБ 1:5000				II	4	4
ООО «Итавек»						