



# ВНЕСЕНИЕ ИЗМЕНЕНИЙ В ГЕНЕРАЛЬНЫЙ ПЛАН БЕЛОУСОВСКОГО МУНИЦИПАЛЬНОГО ОБРАЗОВАНИЯ КАЧУГСКОГО РАЙОНА ИРКУТСКОЙ ОБЛАСТИ

## КАРТА ПЛАНИРУЕМОГО РАЗМЕЩЕНИЯ ОБЪЕКТОВ МЕСТНОГО ЗНАЧЕНИЯ ПОСЕЛЕНИЯ, МАСШТАБ 1:100000

### УСЛОВНЫЕ ОБОЗНАЧЕНИЯ

- граница муниципального района
- граница сельского поселения
- граница населенного пункта
- граница населенного пункта (проектируемая)

### Функциональные зоны

- Жилые зоны**
  - зоны застройки индивидуальными жилыми домами
- Общественно-деловые зоны**
  - многофункциональная общественно-деловая зона
  - общественно-деловые зоны
  - зона специализированной общественной застройки
- Производственные зоны**
  - производственная зона
  - зоны сельскохозяйственного использования
  - зоны сельскохозяйственных угодий
  - производственные зоны сельскохозяйственных предприятий
  - иные зоны сельскохозяйственного использования
- Зоны рекреационного назначения**
  - зоны лесов
  - зоны озелененных территорий общего пользования
  - зоны территорий природного ландшафта
  - зоны рекреационного назначения
- Зоны инженерной и транспортной инфраструктуры**
  - зоны инженерной инфраструктуры
  - зоны транспортной инфраструктуры
- Зоны специального назначения**
  - зоны кладбищ
  - зоны озелененных территорий специального назначения
  - зоны складирования и захоронения отходов
- Зоны акваторий**

### Объекты капитального строительства федерального, регионального и местного значения района

- Объекты транспортной инфраструктуры**
  - автомобильные дороги регионального или межмуниципального значения
  - автомобильные дороги местного значения
  - мостовое сооружение
- Объекты инженерной инфраструктуры**
  - линии электропередачи 10кВ
  - линии электропередачи 0,4кВ
  - трансформаторная подстанция
- Объекты связи**
  - объекты почтовой связи
  - автоматическая телефонная станция
- Объекты социальной инфраструктуры**
  - лечебно-профилактическая медицинская организация, оказывающая медицинскую помощь в амбулаторных условиях и (или) в условиях дневного стационара (ФАП)
  - дошкольная образовательная организация
  - общеобразовательная организация

### Объекты капитального строительства местного значения поселения


- Объекты транспортной инфраструктуры**
  - главная улица
  - улица в жилой застройке
  - вертолетная площадка
- Объекты инженерной инфраструктуры**
  - водопровод
  - водонапорная башня
  - водозабор
  - насосная станция
  - очистные сооружения
  - иные объекты размещения отходов (площадки для временного накопления ТКО, контейнерные площадки)
- Объекты социального, культурного и бытового обслуживания**
  - административное здание
  - объект культурно-досугового (клубного) типа
  - объект культурно-просветительского назначения
  - объект религиозной организации (объединения)
- Объекты физической культуры и массового спорта**
  - объект спорта, включающий 2 и более спортивных сооружения (в т.ч. физкультурно-оздоровительный комплекс)
  - спортивное сооружение (плоскостные сооружения, детские площадки)
- Объекты общественного питания, торговли и бытового обслуживания**
  - объекты торговли, общественного питания
  - объекты специального назначения
  - кладбища

### Зоны с особыми условиями использования территорий

- прибрежные защитные полосы
- водоохранные зоны
- санитарно-защитные зоны предприятий, сооружений и иных объектов
- придорожные полосы
- охранные зоны объектов электросетевого хозяйства
- первый пояс зоны санитарной охраны источников водоснабжения

### Территории ограничения хозяйственной деятельности

- граница территории объекта культурного наследия
- памятник
- объект культурного наследия (памятник археологии)
- Государственный природный заказник (заказник "Магданский")
- памятник природы («Пещера-трещина на р.Кулenga»)
- зоны затопления и подтопления

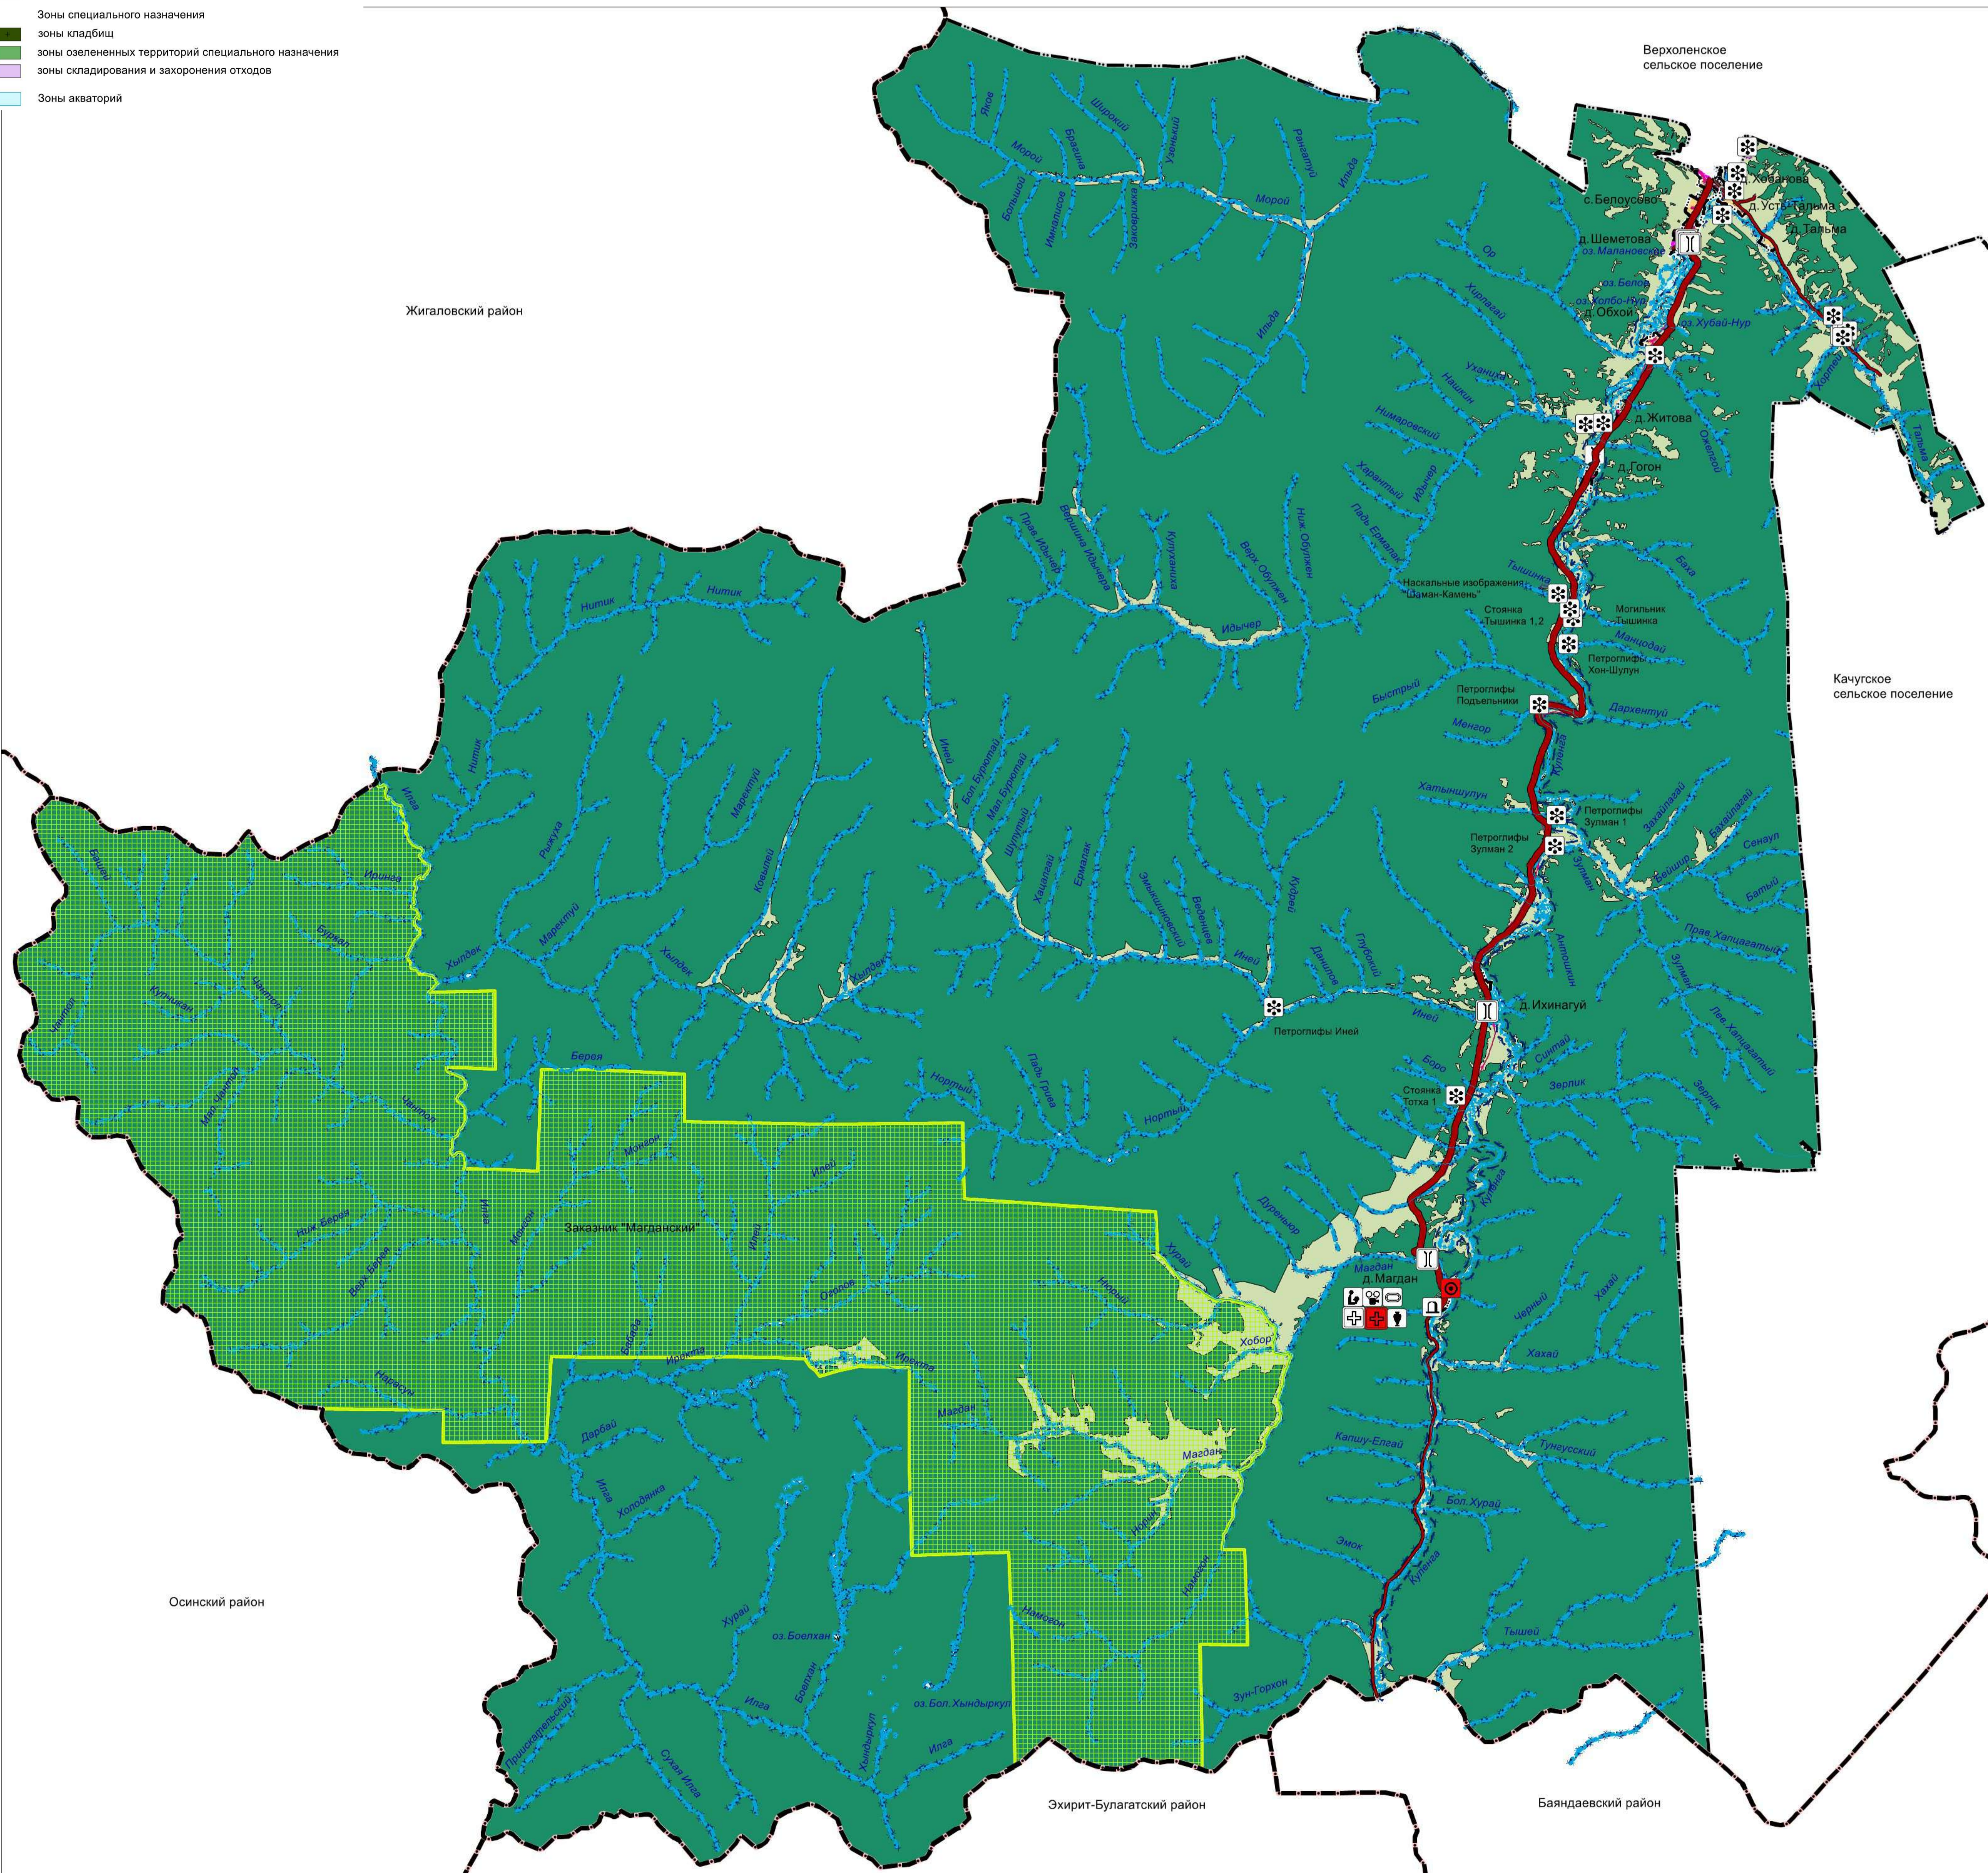

ГН2023/УЧ-МК1					
ВНЕСЕНИЕ ИЗМЕНЕНИЙ В ГЕНЕРАЛЬНЫЙ ПЛАН БЕЛОУСОВСКОГО МУНИЦИПАЛЬНОГО ОБРАЗОВАНИЯ КАЧУГСКОГО РАЙОНА ИРКУТСКОЙ ОБЛАСТИ					
Пл.	Конт.	Лист	№ инв.	Пояс.	Дат.
МАТЕРИАЛЫ ПРОЕКТА, РЕДАКЦИИ НЕ УТВЕРЖДЕНЫ					
				Страна	Лист
				1	4
КАРТА ПЛАНИРУЕМОГО РАЗМЕЩЕНИЯ ОБЪЕКТОВ МЕСТНОГО ЗНАЧЕНИЯ ПОСЕЛЕНИЯ, МАСШТАБ 1:100000					
ООО «Итавек»					