



ВНЕСЕНИЕ ИЗМЕНЕНИЙ В ГЕНЕРАЛЬНЫЙ ПЛАН БЕЛОУСОВСКОГО МУНИЦИПАЛЬНОГО ОБРАЗОВАНИЯ КАЧУГСКОГО РАЙОНА ИРКУТСКОЙ ОБЛАСТИ

КАРТА ГРАНИЦ НАСЕЛЕННЫХ ПУНКТОВ, ВХОДЯЩИХ В СОСТАВ ПОСЕЛЕНИЯ. КАРТА ФУНКЦИОНАЛЬНЫХ ЗОН, МАСШТАБ 1:100000

УСЛОВНЫЕ ОБОЗНАЧЕНИЯ

- граница муниципального района
- граница сельского поселения
- граница населенного пункта
- граница населенного пункта (проектируемая)

Функциональные зоны


- Жилые зоны
- зоны застройки индивидуальными жилыми домами
- Общественно-деловые зоны
- многофункциональная общественно-деловая зона
- общественно-деловые зоны
- зона специализированной общественной застройки
- Производственные зоны
- производственная зона
- Зоны сельскохозяйственного использования
- зоны сельскохозяйственного использования
- зоны сельскохозяйственных угодий
- производственные зоны сельскохозяйственных предприятий
- иные зоны сельскохозяйственного использования
- Зоны рекреационного назначения
- зоны лесов
- зоны озелененных территорий общего пользования
- зоны территорий природного ландшафта
- зоны рекреационного назначения
- Зоны инженерной и транспортной инфраструктуры
- зоны инженерной инфраструктуры
- зоны транспортной инфраструктуры
- Зоны специального назначения
- зоны кладбищ
- зоны озелененных территорий специального назначения
- зоны складирования и захоронения отходов
- Зоны акваторий

Объекты капитального строительства федерального, регионального и местного значения

- планир. существ. Объекты транспортной инфраструктуры
- автомобильные дороги регионального или межмуниципального значения
- автомобильные дороги местного значения
- мостовое сооружение
- Объекты инженерной инфраструктуры
- линии электропередачи 10кВ
- линии электропередачи 0,4кВ

Зоны с особыми условиями использования территорий

- прибрежные защитные полосы
- водоохранные зоны
- санитарно-защитные зоны предприятий, сооружений и иных объектов
- придорожные полосы
- охранные зоны объектов электросетевого хозяйства

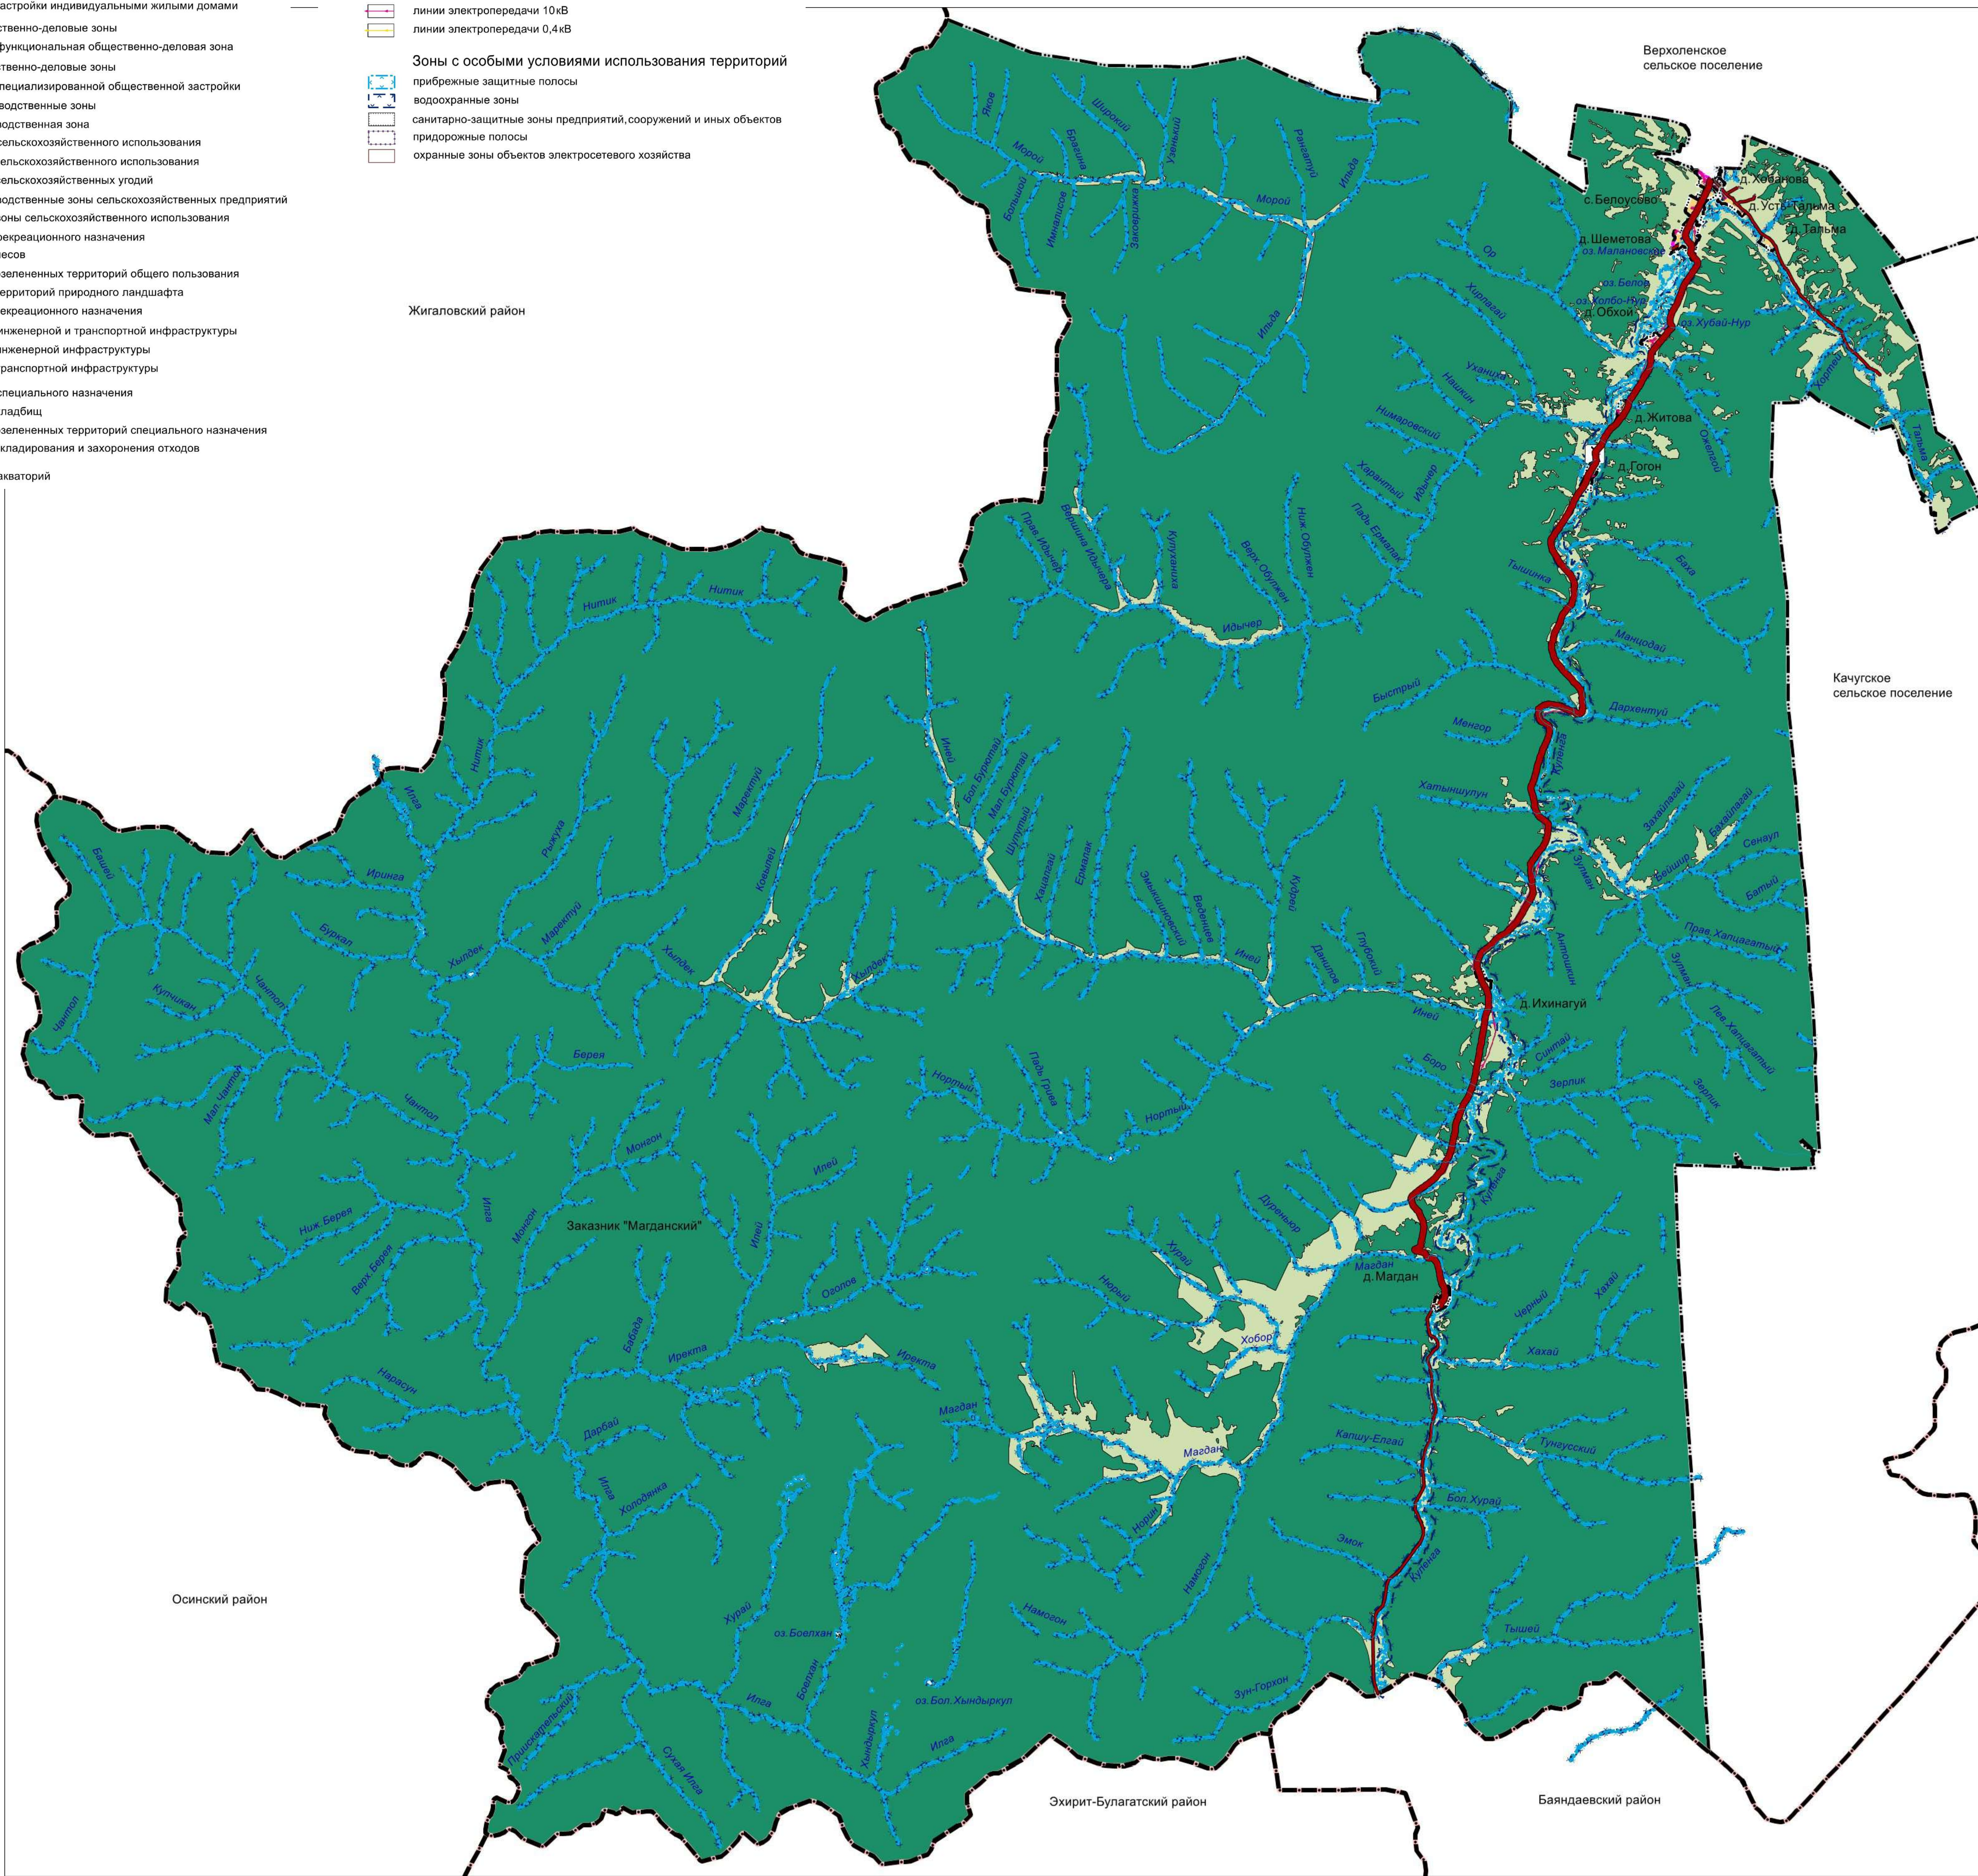

					ГП.2023.УЧ.МК1			
					ВНЕСЕНИЕ ИЗМЕНЕНИЙ В ГЕНЕРАЛЬНЫЙ ПЛАН БЕЛОУСОВСКОГО МУНИЦИПАЛЬНОГО ОБРАЗОВАНИЯ КАЧУГСКОГО РАЙОНА ИРКУТСКОЙ ОБЛАСТИ			
					МАТЕРИАЛЫ ПРОЕКТА, ПОДЛЕЖАЩИЕ УТВЕРЖДЕНИЮ			
					КАРТА ГРАНИЦ НАСЕЛЕННЫХ ПУНКТОВ, ВХОДЯЩИХ В СОСТАВ ПОСЕЛЕНИЯ. КАРТА ФУНКЦИОНАЛЬНЫХ ЗОН. МАСШТАБ 1:100000			
Имя	Кол-во	Лист	№ экз.	Подпись	Дата	Страна	Лист	Листа
						П	1	4
					ООО «Иланга»			