




**ВНЕСЕНИЕ ИЗМЕНЕНИЙ В ГЕНЕРАЛЬНЫЙ ПЛАН БЕЛОУСОВСКОГО МУНИЦИПАЛЬНОГО ОБРАЗОВАНИЯ КАЧУТСКОГО РАЙОНА ИРКУТСКОЙ ОБЛАСТИ**  
**КАРТА ЗОН С ОСОБЫМИ УСЛОВИЯМИ ИСПОЛЬЗОВАНИЯ ТЕРРИТОРИИ (ФРАГМЕНТ), МАСШТАБ 1:5000**

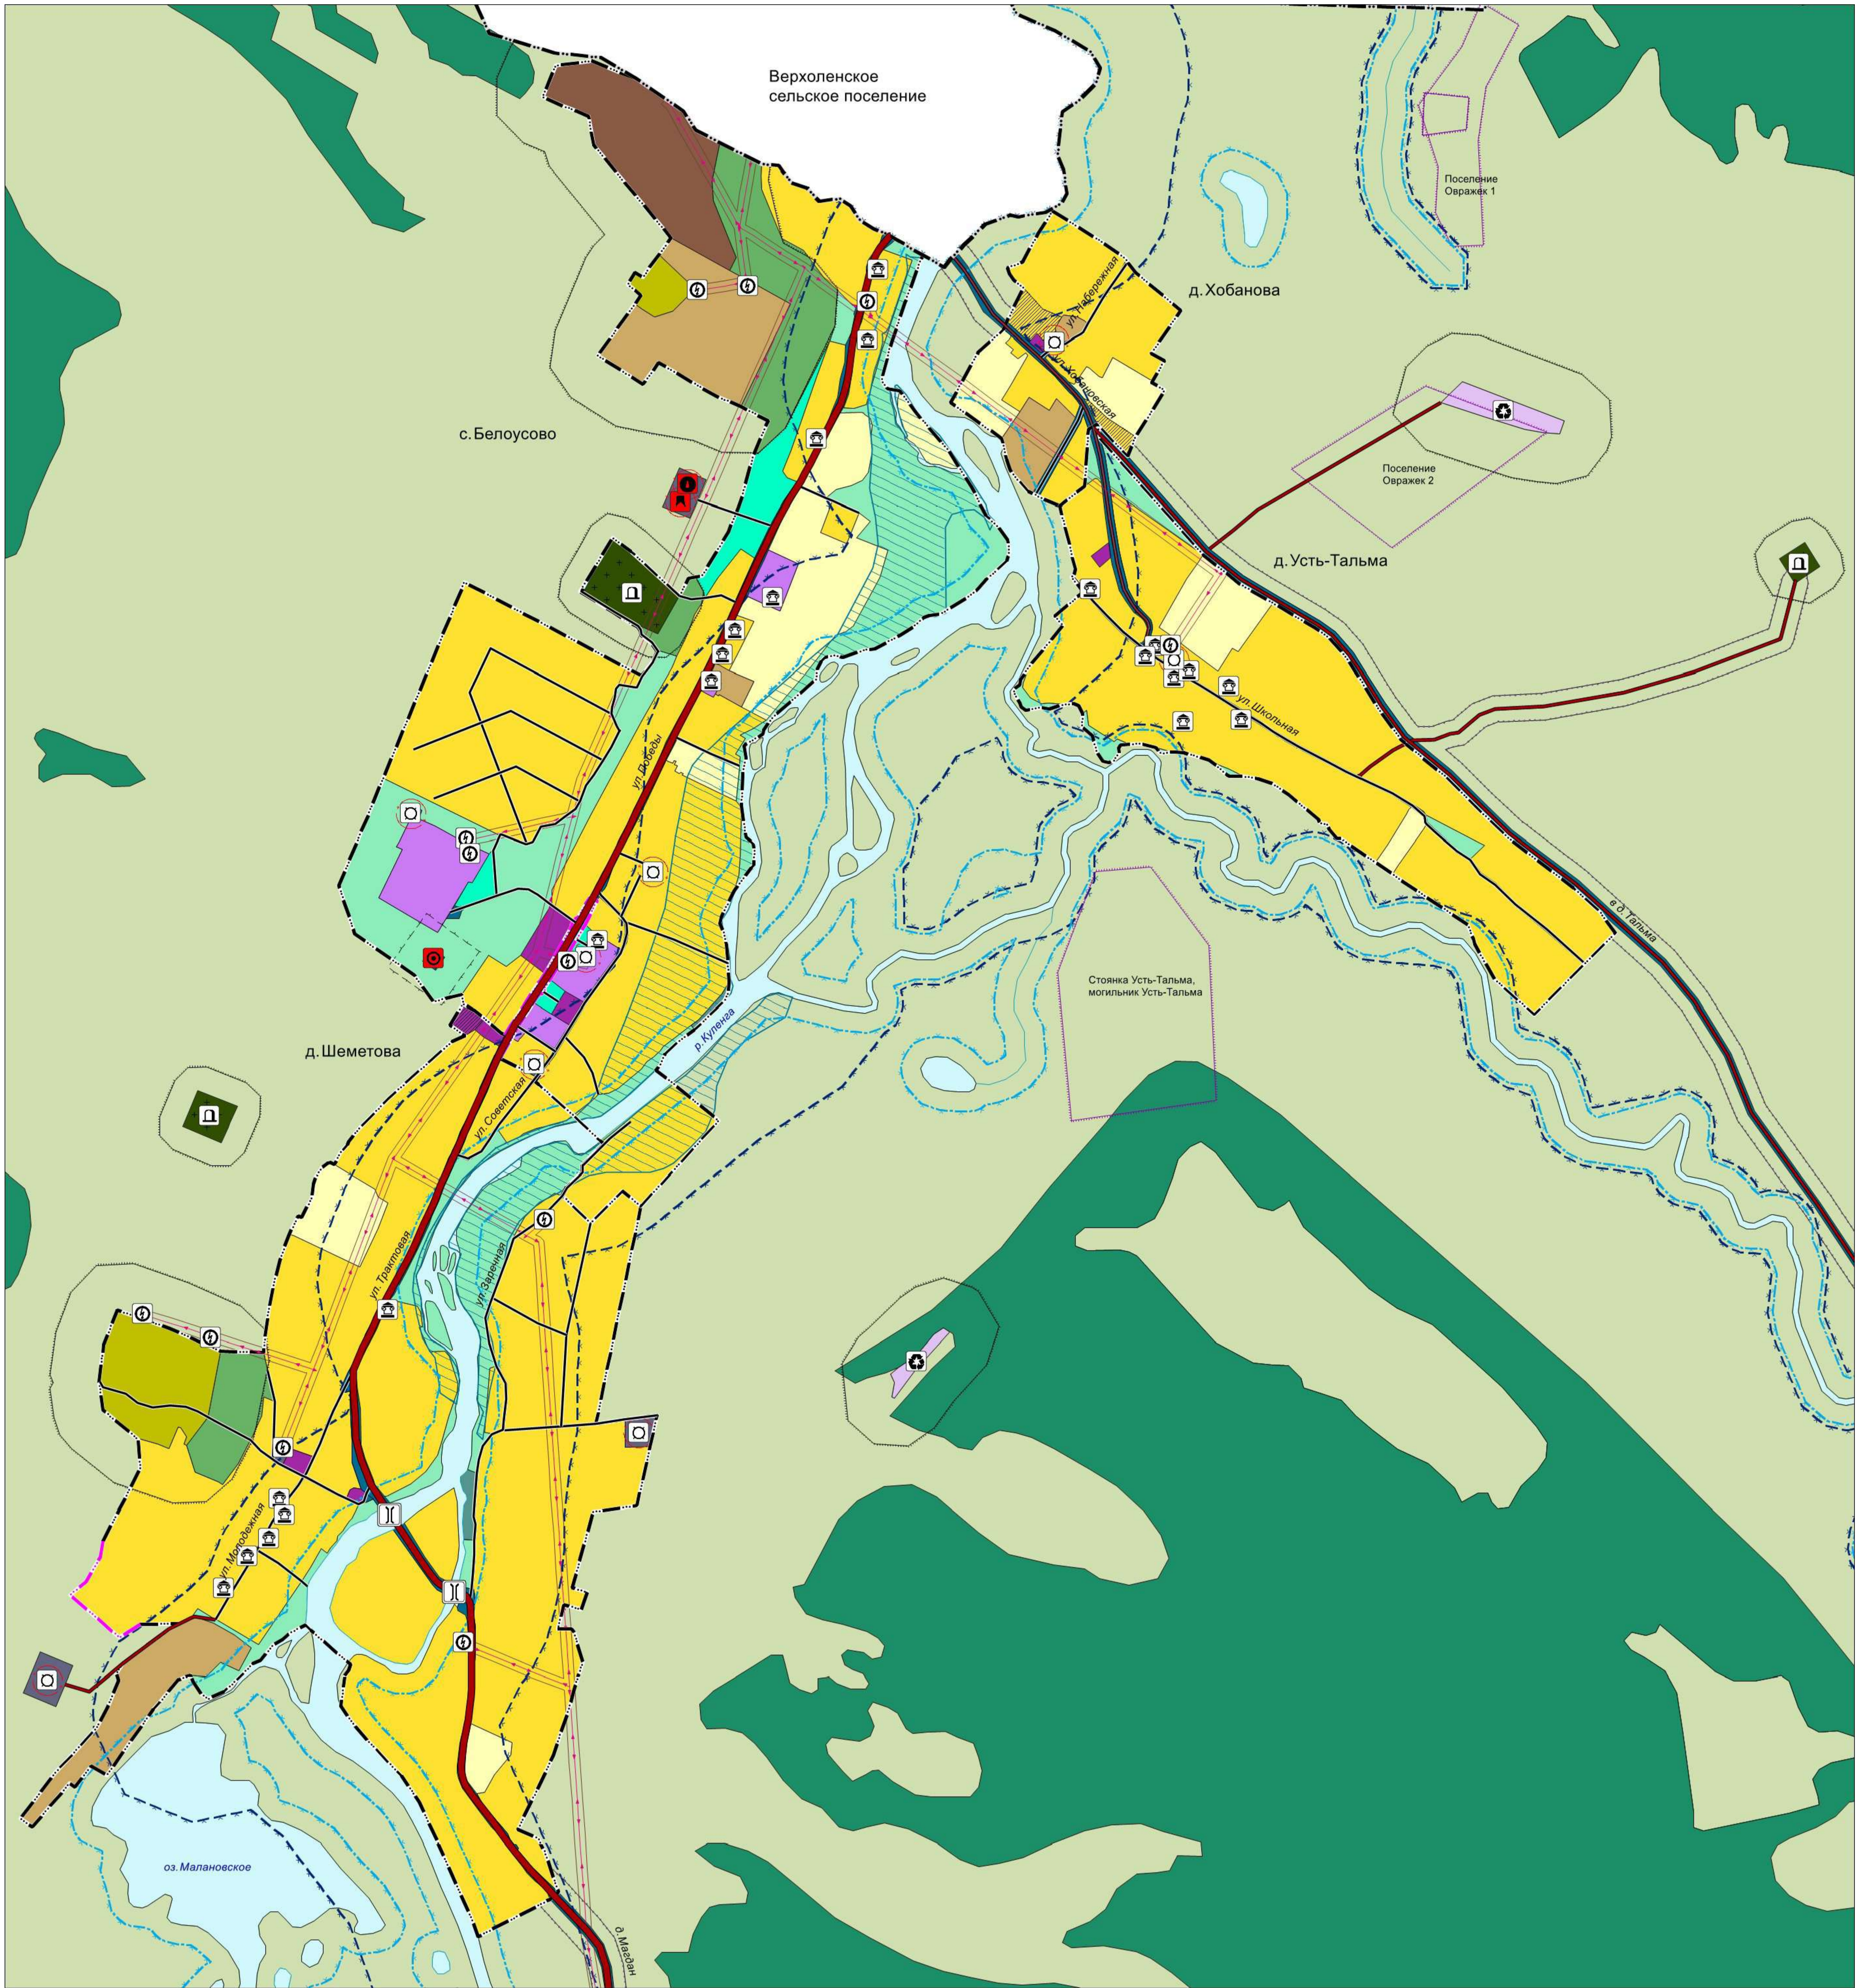

**УСЛОВНЫЕ ОБОЗНАЧЕНИЯ**

- граница муниципального района
- граница сельского поселения
- граница населенного пункта
- граница населенного пункта (проектируемая)

**Функциональные зоны**

- Жилые зоны**
- зоны застройки индивидуальными жилыми домами
- Общественно-деловые зоны**
- многофункциональная общественно-деловая зона
- общественно-деловые зоны
- зона специализированной общественной застройки
- Производственные зоны**
- производственная зона
- Зоны сельскохозяйственного использования**
- зоны сельскохозяйственного использования
- зоны сельскохозяйственных угодий
- производственные зоны сельскохозяйственных предприятий
- иные зоны сельскохозяйственного использования
- Зоны рекреационного назначения**
- зоны лесов
- зоны озелененных территорий общего пользования
- зоны территорий природного ландшафта
- зоны рекреационного назначения
- Зоны инженерной и транспортной инфраструктуры**
- зоны инженерной инфраструктуры
- зоны транспортной инфраструктуры
- Зоны специального назначения**
- зоны кладбищ
- зоны озелененных территорий специального назначения
- зоны складирования и захоронения отходов
- Зоны автаторий

**Объекты капитального строительства местного значения поселения**

- |  |  |   |
|--|--|---|
| планир.  | существ.   | Объекты транспортной инфраструктуры   |
| главная улица  | улица в жилой застройке  | вертолетная площадка  |
| водопровод   | водонапорная башня   | водозабор   |
| насосная станция   | очистные сооружения  | иные объекты размещения отходов (площадки для временного накопления ТКО, контейнерные площадки) |
| объекты социального, культурного и бытового обслуживания   | административное здание  | объект культурно-досугового (клубного) типа   |
| объект культурно-просветительского назначения  | объект религиозной организации (объединения)                     | Объекты физической культуры и массового спорта  |
| объект спорта, включающий 2 и более спортивных сооружений (в т.ч. физкультурно-оздоровительный комплекс) | спортивное сооружение (плоскостные сооружения, детские площадки) | Объекты общественного питания, торговли и бытового обслуживания                                 |
| объекты торговли, общественного питания  | Объекты специального назначения                                  | кладбища  |

**Объекты капитального строительства федерального, регионального и местного значения района**

- |   |  |                                     |
|---|--|-------------------------------------|
| планир.   | существ.                               | Объекты транспортной инфраструктуры |
| автомобильные дороги регионального или межмуниципального значения   | автомобильные дороги местного значения | мостовое сооружение                 |
| Объекты инженерной инфраструктуры   | линии электропередачи 10 кВ            | линии электропередачи 0,4 кВ        |
| трансформаторная подстанция   | Объекты связи                          | объекты почтовой связи              |
| объекты почтовой связи  | автоматическая телефонная станция      | Объекты социальной инфраструктуры   |
| лечебно-профилактическая медицинская организация, оказывающая медицинскую помощь в амбулаторных условиях и (или) в условиях дневного стационара (ФАП) | дошкольная образовательная организация | общеобразовательная организация     |

**Зоны с особыми условиями использования территорий**

- прибрежные защитные полосы
- водоохранные зоны
- санитарно-защитные зоны предприятий, сооружений и иных объектов
- придорожные полосы
- охранные зоны объектов электросетевого хозяйства
- первый пояс зоны санитарной охраны источников водоснабжения

**Территории ограничения хозяйственной деятельности**

- граница территории объекта культурного наследия
- памятник
- объект культурного наследия (памятник археологии)
- Государственный природный заказник (заказник "Магданский")
- памятник природы («Пещера-трещина на р. Кулугна»)
- зоны затопления и подтопления

						ГПД.2023.04.МК.1		
						ВНЕСЕНИЕ ИЗМЕНЕНИЙ В ГЕНЕРАЛЬНЫЙ ПЛАН БЕЛОУСОВСКОГО МУНИЦИПАЛЬНОГО ОБРАЗОВАНИЯ КАЧУТСКОГО РАЙОНА ИРКУТСКОЙ ОБЛАСТИ		
Изм.	Колуч.	Лист	№ изм.	Полном.	Дата	МАТЕРИАЛЫ ПО ОБЪЕДИНЕНИЮ		
						Страна	Лист	Листов
						И	4	4
						КАРТА ЗОН С ОСОБЫМИ УСЛОВИЯМИ ИСПОЛЬЗОВАНИЯ ТЕРРИТОРИИ, МАСШТАБ 1:5000		
						ООО «Итагек»		