


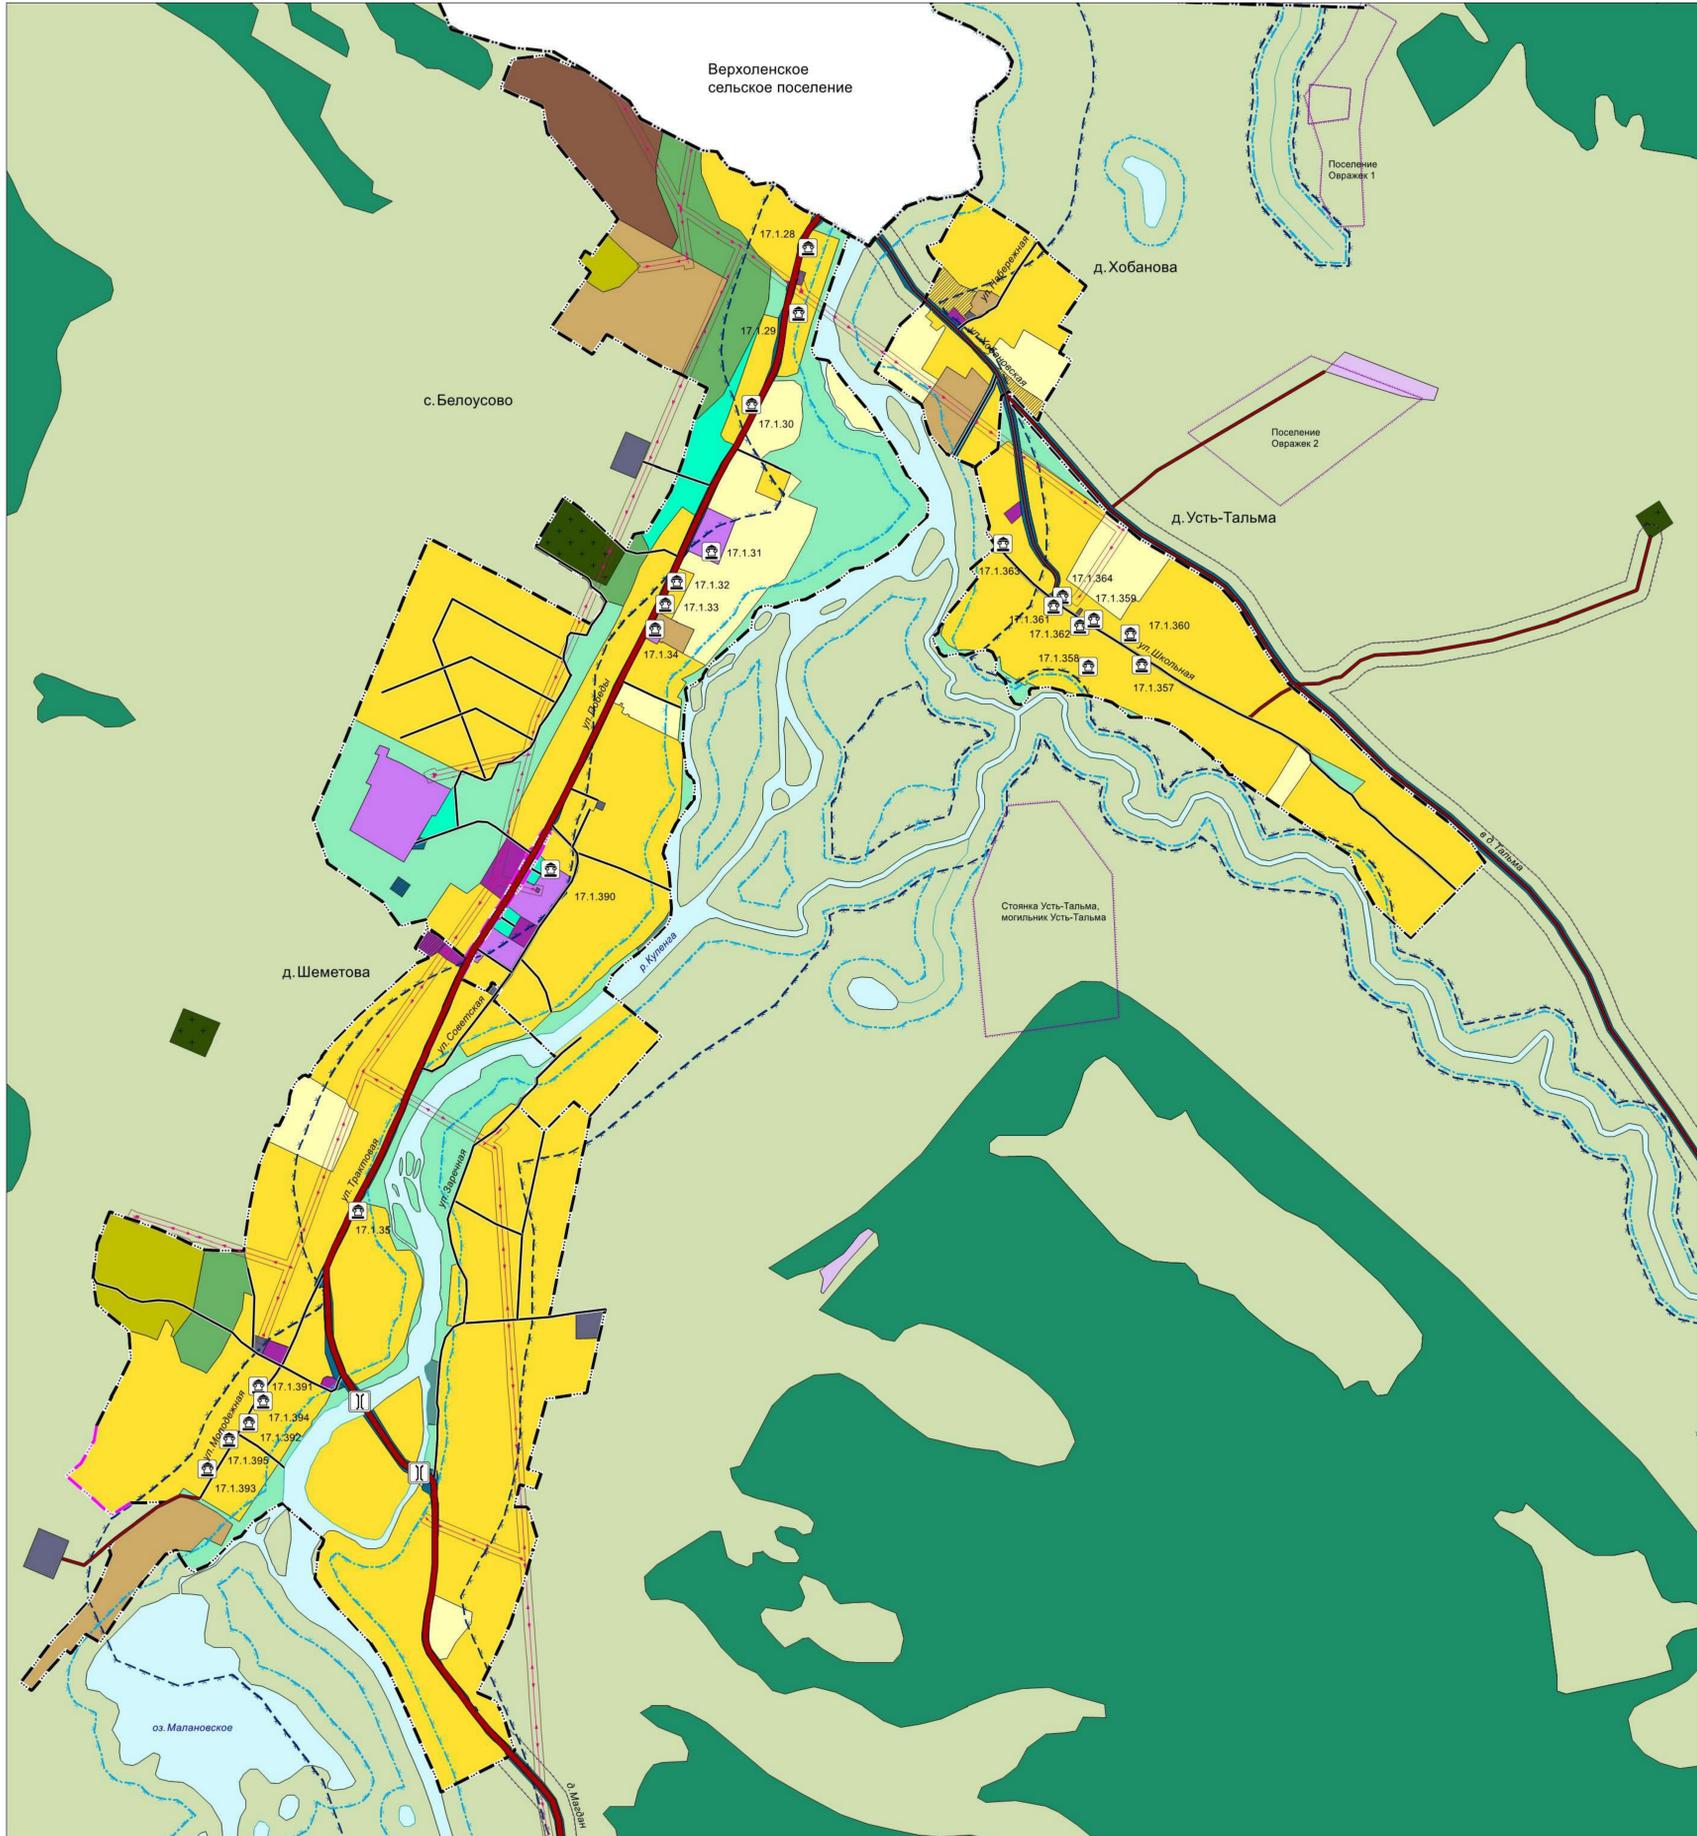

ВНЕСЕНИЕ ИЗМЕНЕНИЙ В ГЕНЕРАЛЬНЫЙ ПЛАН БЕЛОУСОВСКОГО МУНИЦИПАЛЬНОГО ОБРАЗОВАНИЯ КАЧУГСКОГО РАЙОНА ИРКУТСКОЙ ОБЛАСТИ
КАРТА РАСПОЛОЖЕНИЯ ОБЪЕКТОВ КУЛЬТУРНОГО НАСЛЕДИЯ (ФРАГМЕНТ), МАСШТАБ 1:5000



Перечень выявленных объектов культурного наследия (памятников истории, архитектуры) Качугского района

№ п/п	№ регистр.	Наименование объекта	Датировка объекта	Сведения о местонахождении объекта (адрес, кадастровый номер, местонахождение объекта)	Сведения об историко-культурной ценности объекта (запись в Едином государственном реестре объектов культурного наследия (памятников истории и культуры) народов Российской Федерации)	Иные сведения и документы (в том числе постановления о включении в перечень, исключения из перечня)
1	17.1.28	Дом жилой.	кон. XIX - нач. XX вв.	Белузово с., Траповая ул.	Система об-ектов историко-культурной ценности	п.1 ст. 17 ФЗ-315 от 22.10.2014 г.
2	17.1.29	Усадьба: дом жилой, амбар, сарай с постройкой, туалет, ворота.	2-я пол. XIX в.	Белузово с., Траповая ул.	Система об-ектов историко-культурной ценности	п.1 ст. 17 ФЗ-315 от 22.10.2014 г.
3	17.1.30	Дом жилой свекотника.	кон. XIX в.	Белузово с., Траповая ул.	Система об-ектов историко-культурной ценности	п.1 ст. 17 ФЗ-315 от 22.10.2014 г.
4	17.1.31	Церковь Инокентьевская.	кон. XIX в.	Белузово с., Траповая ул.	Система об-ектов историко-культурной ценности	п.1 ст. 17 ФЗ-315 от 22.10.2014 г.
5	17.1.32	Дом жилой (с срубом сеною).	кон. XIX - нач. XX вв.	Белузово с., Траповая ул.	Система об-ектов историко-культурной ценности	п.1 ст. 17 ФЗ-315 от 22.10.2014 г.
6	17.1.33	Амбар.	кон. XIX - нач. XX вв.	Белузово с., Траповая ул.	Система об-ектов историко-культурной ценности	п.1 ст. 17 ФЗ-315 от 22.10.2014 г.
7	17.1.34	Дом жилой.	кон. XIX - нач. XX вв.	Белузово с., Траповая ул., здание фельдшерского пункта.	Система об-ектов историко-культурной ценности	п.1 ст. 17 ФЗ-315 от 22.10.2014 г.
8	17.1.35	Усадьба: дом жилой, амбар.	кон. XIX - нач. XX вв.	Белузово с., Траповая ул., магазин.	Система об-ектов историко-культурной ценности	п.1 ст. 17 ФЗ-315 от 22.10.2014 г.
9	17.1.168	Дом жилой.	2-я пол. XIX в.	Гоголь д.	Система об-ектов историко-культурной ценности	п.1 ст. 17 ФЗ-315 от 22.10.2014 г.
10	17.1.169	Дом жилой.	2-я пол. XIX в.	Гоголь д., усадьба Житова И.М.	Система об-ектов историко-культурной ценности	п.1 ст. 17 ФЗ-315 от 22.10.2014 г.
11	17.1.170	Усадьба: дом жилой, амбар.	кон. XIX - нач. XX вв.	Гоголь д., усадьба Житовой А.В.	Система об-ектов историко-культурной ценности	п.1 ст. 17 ФЗ-315 от 22.10.2014 г.
12	17.1.173	Здание школы.	нач. XX в.	Житова д.	Система об-ектов историко-культурной ценности	п.1 ст. 17 ФЗ-315 от 22.10.2014 г.
13	17.1.174	Здание магазина, амбар.	нач. XX в.	Житова д.	Система об-ектов историко-культурной ценности	п.1 ст. 17 ФЗ-315 от 22.10.2014 г.
14	17.1.175	Дом жилой.	кон. XIX - нач. XX вв.	Житова д.	Система об-ектов историко-культурной ценности	п.1 ст. 17 ФЗ-315 от 22.10.2014 г.
15	17.1.176	Амбар.	кон. XIX - нач. XX вв.	Житова д.	Система об-ектов историко-культурной ценности	п.1 ст. 17 ФЗ-315 от 22.10.2014 г.
16	17.1.177	Усадьба: дом жилой, амбар, сарай с постройкой.	сер. - 2-я пол. XIX в.	Житова д., район с.ус. Лигарова	Система об-ектов историко-культурной ценности	п.1 ст. 17 ФЗ-315 от 22.10.2014 г.
17	17.1.178	Дом жилой.	кон. XIX в.	Житова д., усадьба Лигарова В.И.	Система об-ектов историко-культурной ценности	п.1 ст. 17 ФЗ-315 от 22.10.2014 г.
18	17.1.216	Усадьба Житова: дом жилой, хол. постройка, ворота.	1829 г.	Ивангуль д., усадьба Житова.	Система об-ектов историко-культурной ценности	п.1 ст. 17 ФЗ-315 от 22.10.2014 г.
19	17.1.336	Дом жилой.	кон. XIX в.	Обой д.	Система об-ектов историко-культурной ценности	п.1 ст. 17 ФЗ-315 от 22.10.2014 г.
20	17.1.337	Усадьба Амигачева В.Х.: дом жилой, юрта, зимовье.	кон. XIX - нач. XX вв.	Обой д., усадьба Амигачева В.Х.	Система об-ектов историко-культурной ценности	п.1 ст. 17 ФЗ-315 от 22.10.2014 г.
21	17.1.338	Усадьба Шеметова А.П.: дом жилой, юрта.	кон. XIX в.	Обой д., усадьба Шеметова А.П.	Система об-ектов историко-культурной ценности	п.1 ст. 17 ФЗ-315 от 22.10.2014 г.
22	17.1.357	Дом жилой.	кон. XIX в.	Усть-Тальма д.	Система об-ектов историко-культурной ценности	п.1 ст. 17 ФЗ-315 от 22.10.2014 г.
23	17.1.358	Общественный амбар.	нач. XX в.	Усть-Тальма д.	Система об-ектов историко-культурной ценности	п.1 ст. 17 ФЗ-315 от 22.10.2014 г.
24	17.1.359	Дом жилой.	кон. XIX - нач. XX вв.	Усть-Тальма д.	Система об-ектов историко-культурной ценности	п.1 ст. 17 ФЗ-315 от 22.10.2014 г.
25	17.1.360	Амбар.	2-я пол. XIX в.	Усть-Тальма д.	Система об-ектов историко-культурной ценности	п.1 ст. 17 ФЗ-315 от 22.10.2014 г.
26	17.1.361	Амбар.	2-я пол. XIX в.	Усть-Тальма д.	Система об-ектов историко-культурной ценности	п.1 ст. 17 ФЗ-315 от 22.10.2014 г.
27	17.1.362	Дом жилой.	кон. XIX - нач. XX вв.	Усть-Тальма д., усадьба Серова А.	Система об-ектов историко-культурной ценности	п.1 ст. 17 ФЗ-315 от 22.10.2014 г.
28	17.1.363	Дом жилой.	нач. XX вв.	Усть-Тальма д., Шольная ул., 1	Система об-ектов историко-культурной ценности	п.1 ст. 17 ФЗ-315 от 22.10.2014 г.
29	17.1.364	Дом жилой.	нач. XX вв.	Усть-Тальма д., Шольная ул., 9.	Система об-ектов историко-культурной ценности	п.1 ст. 17 ФЗ-315 от 22.10.2014 г.
30	17.1.390	Здание школы.	нач. XX вв.	Шеметово с.	Система об-ектов историко-культурной ценности	п.1 ст. 17 ФЗ-315 от 22.10.2014 г.
31	17.1.391	Усадьба: дом жилой, хол. постройка.	нач. XX вв.	Шеметово с., Молодежная ул., 2.	Система об-ектов историко-культурной ценности	п.1 ст. 17 ФЗ-315 от 22.10.2014 г.
32	17.1.392	Подъёмник, амбар.	2-я пол. XIX в.	Шеметово с., Молодежная ул., 5.	Система об-ектов историко-культурной ценности	п.1 ст. 17 ФЗ-315 от 22.10.2014 г.
33	17.1.393	Усадьба: дом жилой, хол. постройка.	2-я пол. XIX в.	Шеметово с., Молодежная ул., 14.	Система об-ектов историко-культурной ценности	п.1 ст. 17 ФЗ-315 от 22.10.2014 г.
34	17.1.394	Дом жилой.	нач. XX вв.	Шеметово с., усадьба Волкурова Г.М.	Система об-ектов историко-культурной ценности	п.1 ст. 17 ФЗ-315 от 22.10.2014 г.
35	17.1.395	Дом жилой.	1-я пол. XIX в.	Шеметово с., усадьба Полуэктовой М.Ф.	Система об-ектов историко-культурной ценности	п.1 ст. 17 ФЗ-315 от 22.10.2014 г.

- УСЛОВНЫЕ ОБОЗНАЧЕНИЯ**
- граница муниципального района
 - граница сельского поселения
 - граница населенного пункта
 - граница населенного пункта (проектируемая)
- Функциональные зоны**
- Жилые зоны
 - зоны застройки индивидуальными жилыми домами
 - Общественно-деловые зоны
 - многофункциональная общественно-деловая зона
 - общественно-деловые зоны
 - зона специализированной общественной застройки
 - Производственные зоны
 - производственная зона
 - Зоны сельскохозяйственного использования
 - зоны сельскохозяйственного использования
 - зоны сельскохозяйственных угодий
 - производственные зоны сельскохозяйственных предприятий
 - иные зоны сельскохозяйственного использования
 - Зоны рекреационного назначения
 - зоны лесов
 - зоны озелененных территорий общего пользования
 - зоны территорий природного ландшафта
 - зоны рекреационного назначения
 - Зоны инженерной и транспортной инфраструктуры
 - зоны инженерной инфраструктуры
 - зоны транспортной инфраструктуры
 - Зоны специального назначения
 - зоны кладбищ
 - зоны озелененных территорий специального назначения
 - зоны складирования и захоронения отходов
 - Зоны акваторий
- Зоны с особыми условиями использования территорий**
- прибрежные защитные полосы
 - водоохранные зоны
 - санитарно-защитные зоны предприятий, сооружений и иных объектов
 - придорожные полосы
 - охранные зоны объектов электросетевого хозяйства
 - первый пояс зоны санитарной охраны источников водоснабжения
- Территории ограничения хозяйственной деятельности**
- граница территории объекта культурного наследия
 - памятник
 - объект культурного наследия (памятник археологии)
- Объекты капитального строительства федерального, регионального и местного значения района**
- планир. существ.
- Объекты транспортной инфраструктуры
 - автомобильные дороги регионального или межмуниципального значения
 - автомобильные дороги местного значения
 - мостовое сооружение
 - Объекты инженерной инфраструктуры
 - линии электропередачи 10кВ
 - линии электропередачи 0,4кВ